


土地利用平面図

S=1:1000

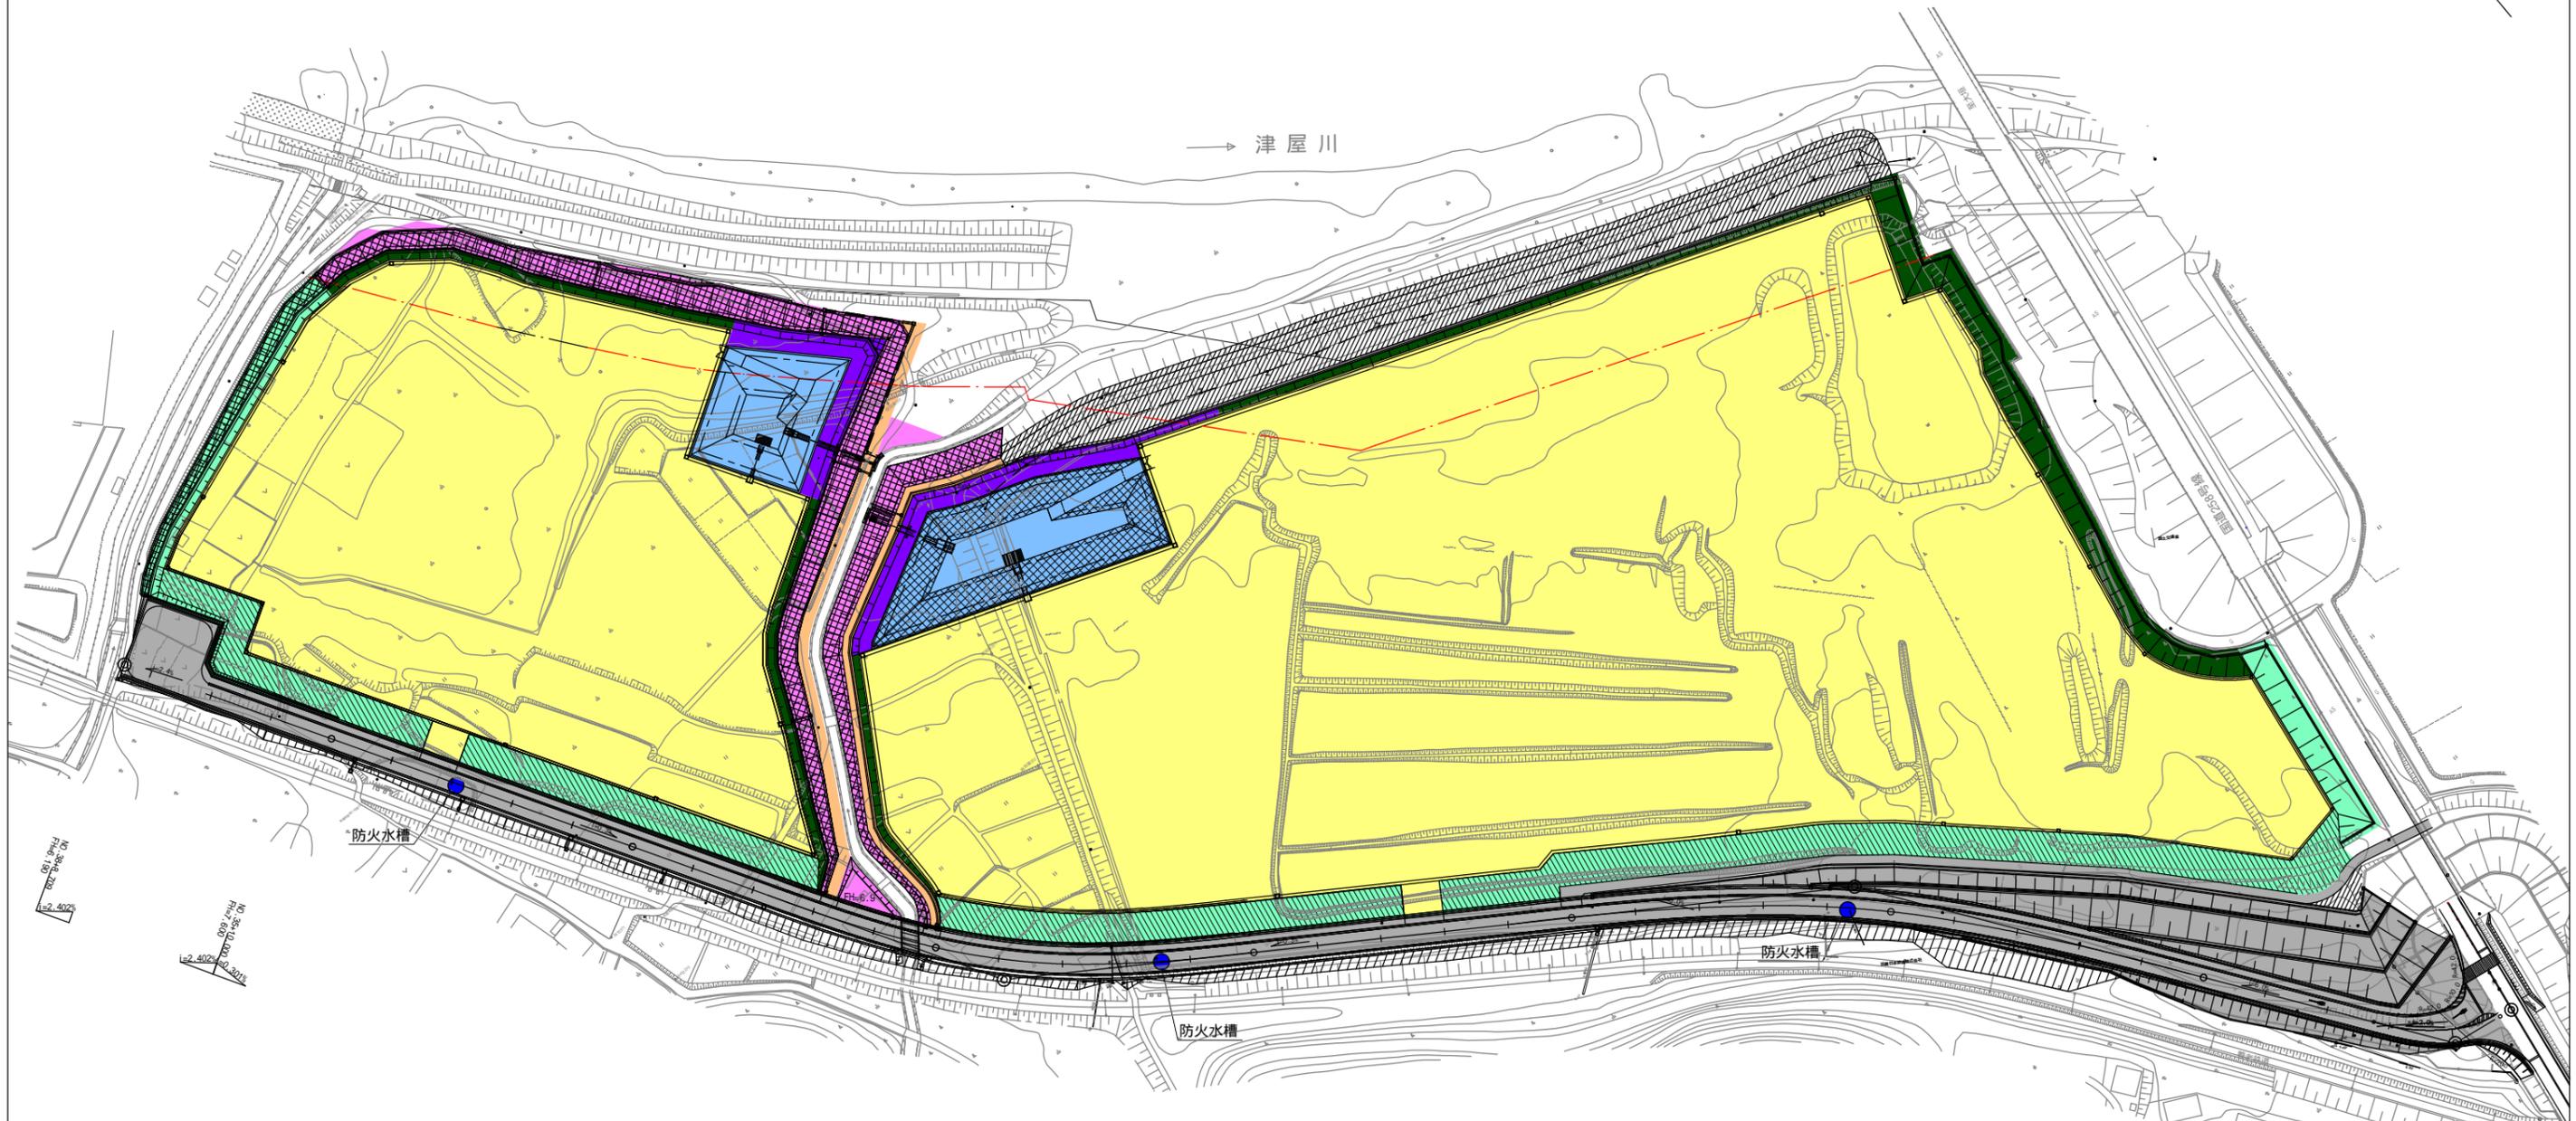

名称	面積(m2)	割合	摘要
工場用地・分譲用地			
1 平場	23,560	21.88%	
法面	811	0.75%	樹木無
緩衝帯(平場)	2,223	2.07%	樹木有
緩衝帯(法面)	428	0.40%	樹木有
緑地	681	0.63%	樹木無, 公共施設
調整池	1,502	1.39%	
小計	29,211	27.12%	
2 平場	60,607	56.28%	
法面	2,221	2.35%	樹木無
緩衝帯(平場)	444	4.13%	樹木有
緩衝帯(法面)	714	0.66%	樹木有
緑地	834	0.77%	樹木無, 公共施設
調整池	2,783	2.58%	
小計	71,910	66.77%	
公共用地			
河川管理通路	1,189	1.10%	公共施設
法面保護(緑地)	1,107	3.16%	公共施設
緩衝帯(法面)	1,107	0.42%	公共施設
緑地	495	0.46%	公共施設
その他	1,028	0.97%	沢谷川
小計	6,570	6.11%	
合計	107,691	100.00%	

凡 例	
記号	名称
——	河川区域
- - - -	河川保全区域
////	鹿付盛土(開発区域外)
——	開発区域
- - - -	河川境界
●	防火水槽

工事名	駒野工業団地		
路線名			
施工箇所名	海津市 南濃町駒野 地内		
図面の種類	土地利用平面図		
縮尺	1:1000	図面番号	8
会社名			
事務所名	岐阜県土地開発公社		