



位置図

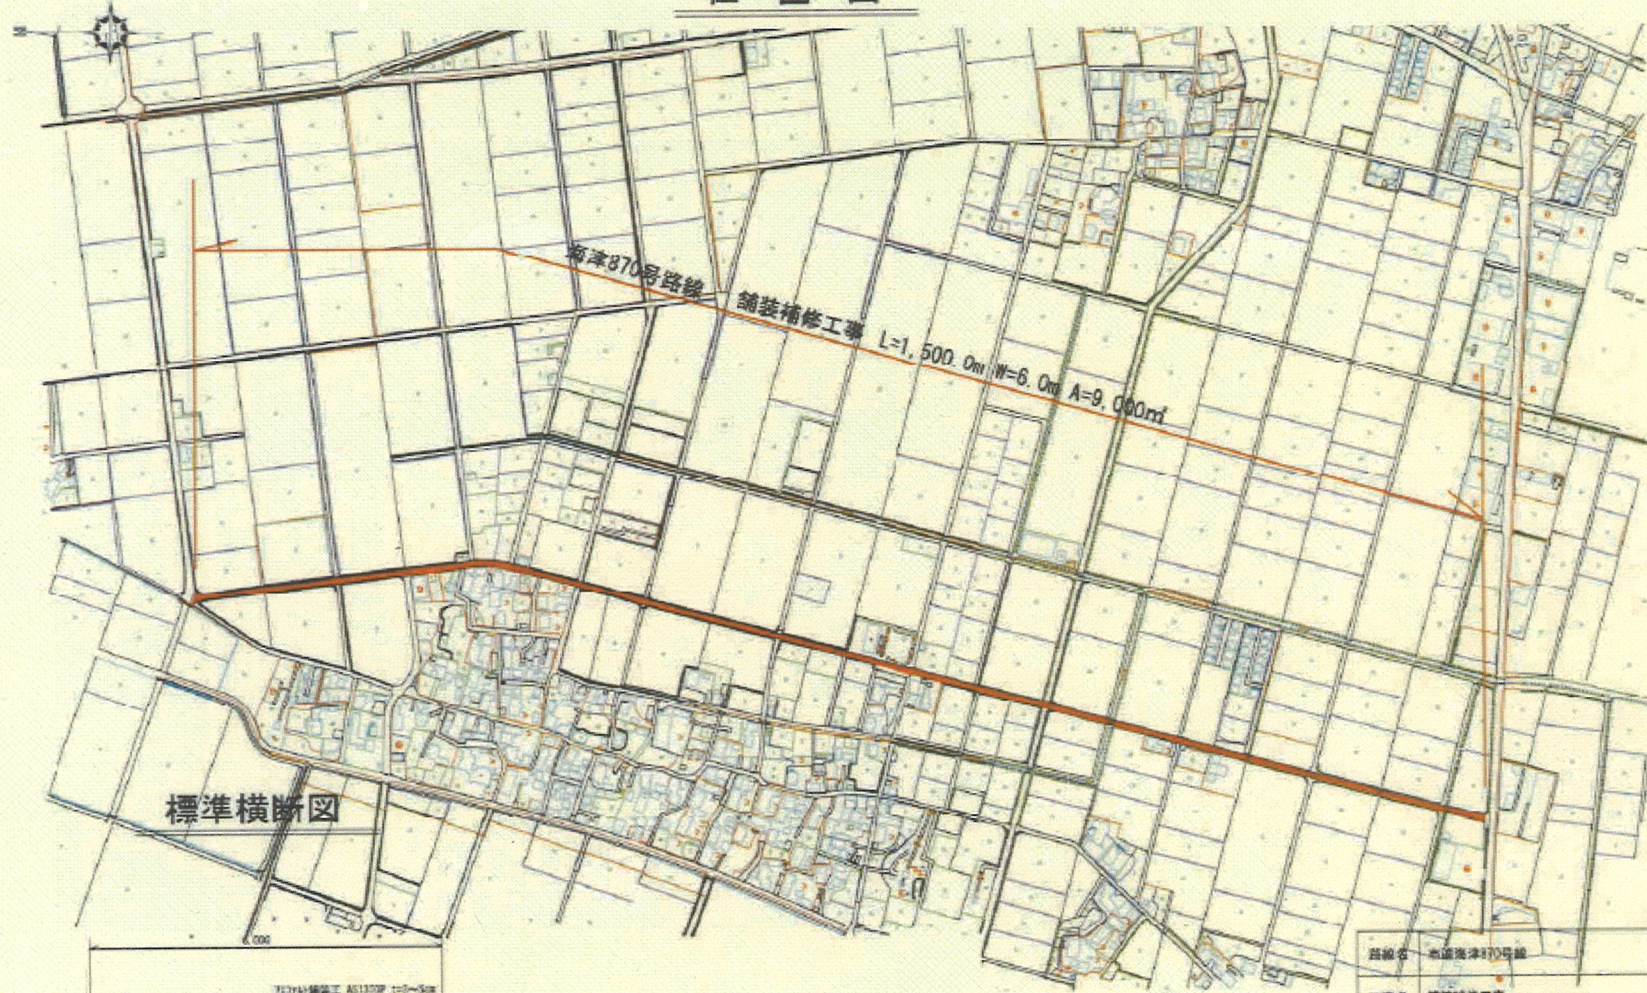


標準横断面図

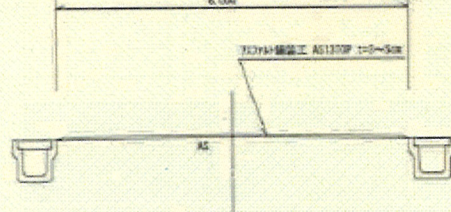


路線名	市道海津870号線		
工事名	舗装補修工事		
場所	海津市海津町豊野地内		
名称	位置図・横断面図	図面番号	
岐阜県海津市			

位置図

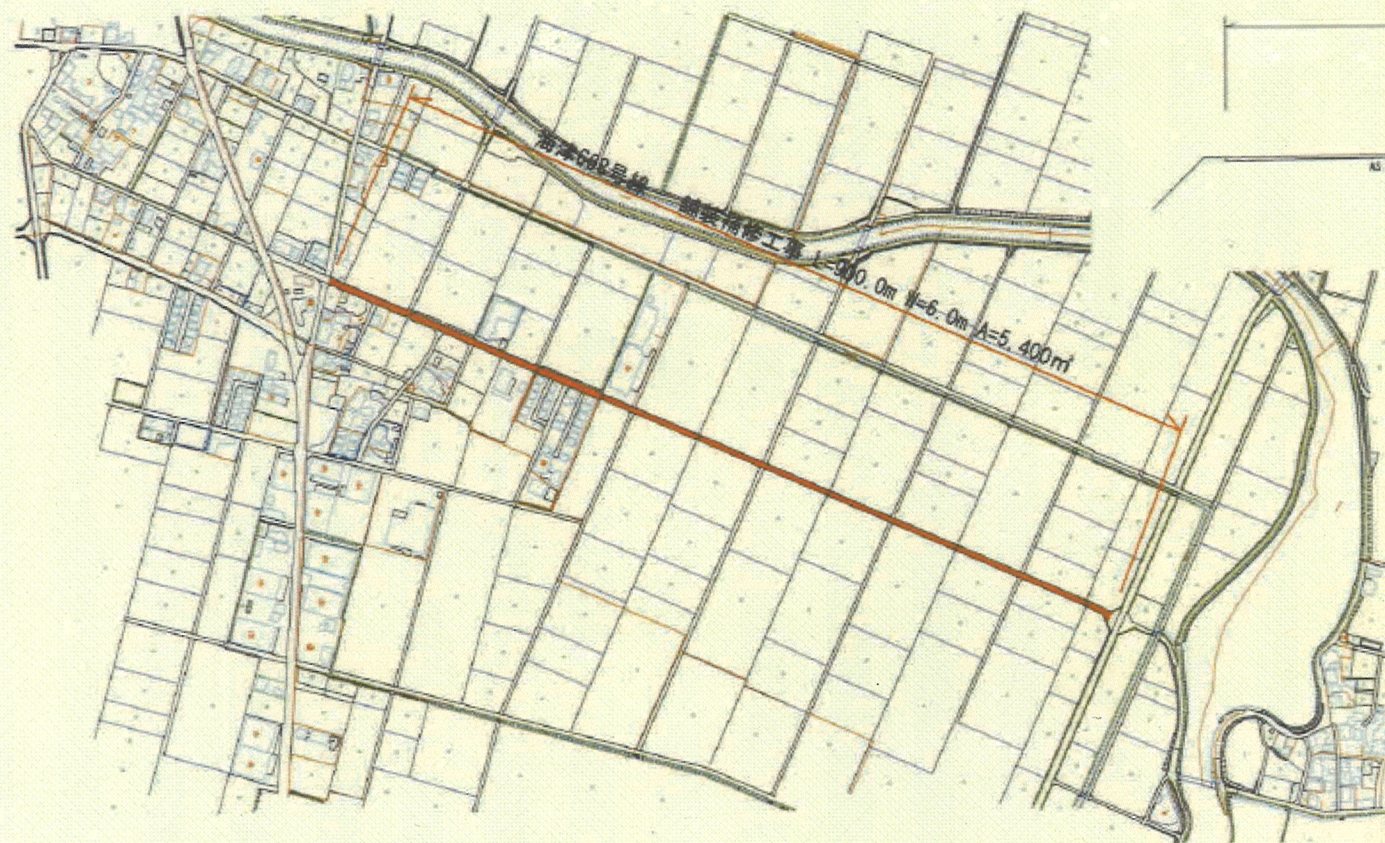


標準横断面図

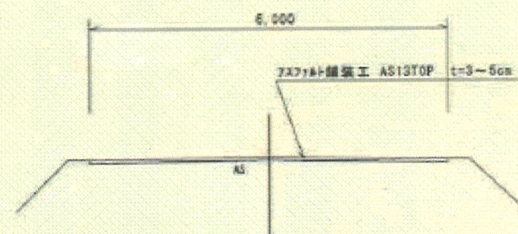

路線名	市道662号線
工事名	舗装補修工事
場所	海津市海津町草場～札野地内
名称	位置図・横断面図 図面番号
岐阜県海津市	

位置図

標準横断面図

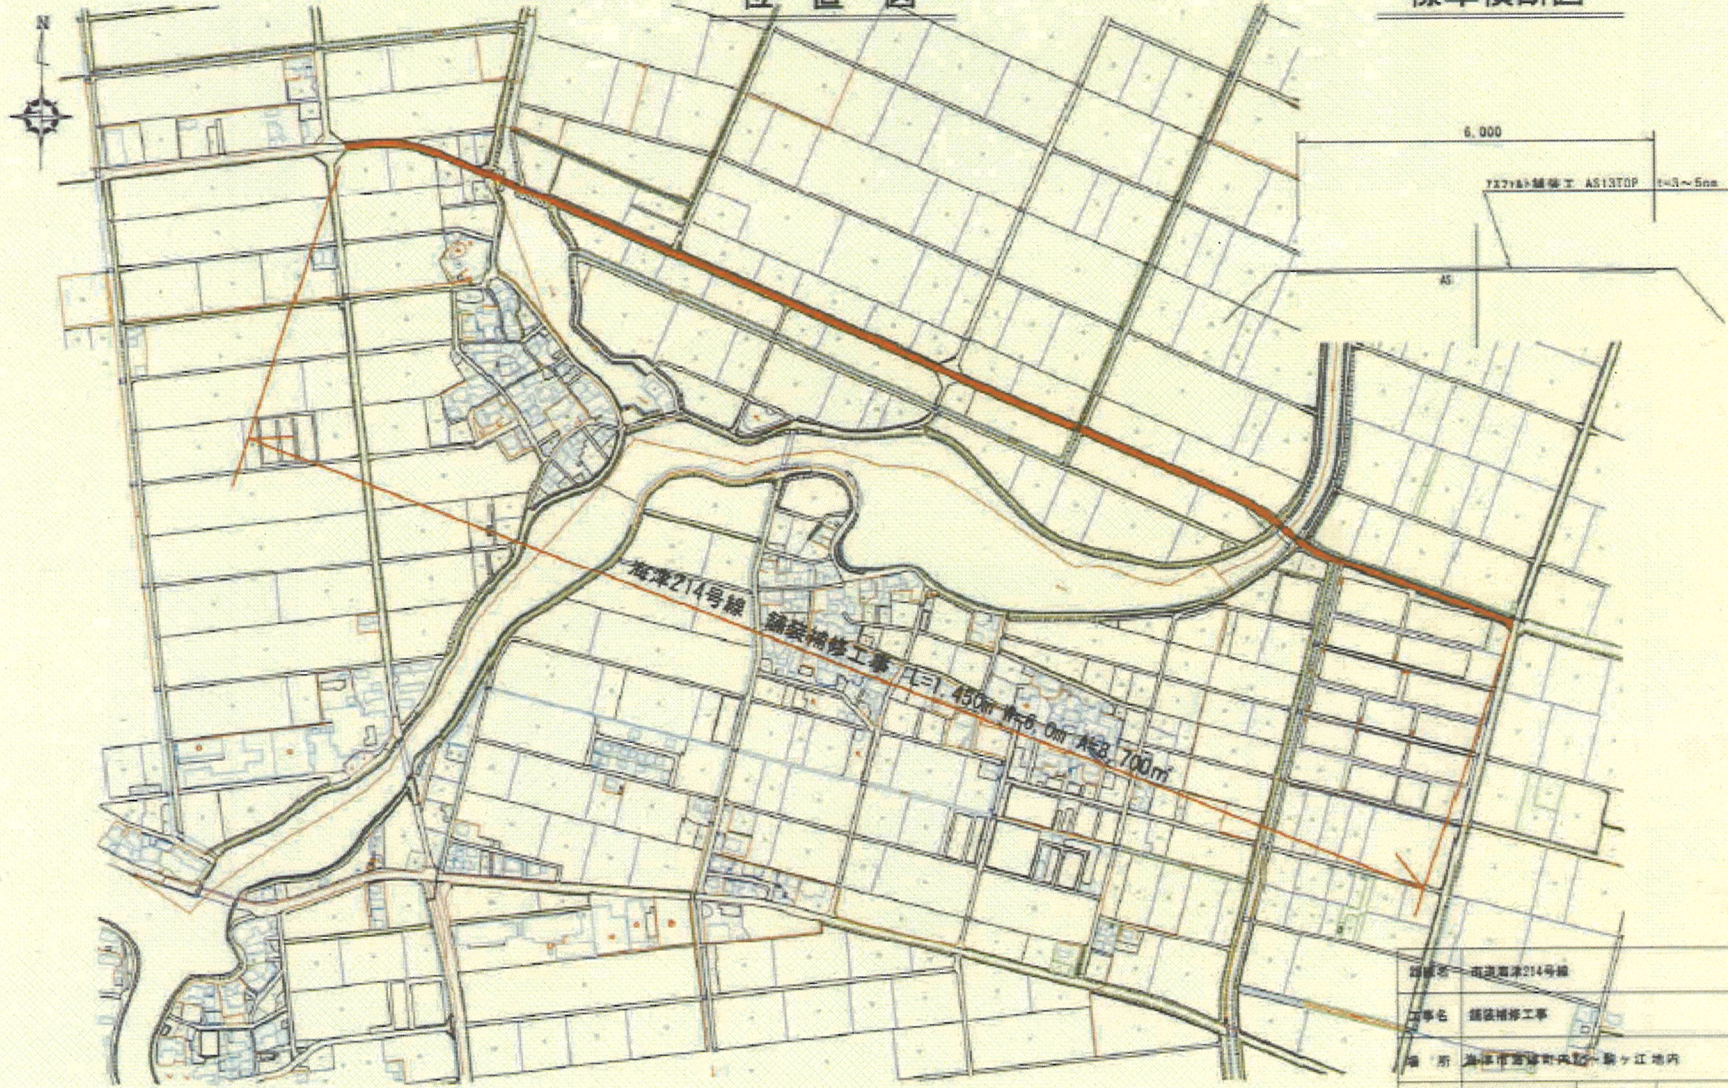

路線名 海津214号線
 工事名 舗装補修工事
 場所 海津市宮崎町地区一帯の江内

名称 位置図・横断面図 図面番号

岐阜県海津市